


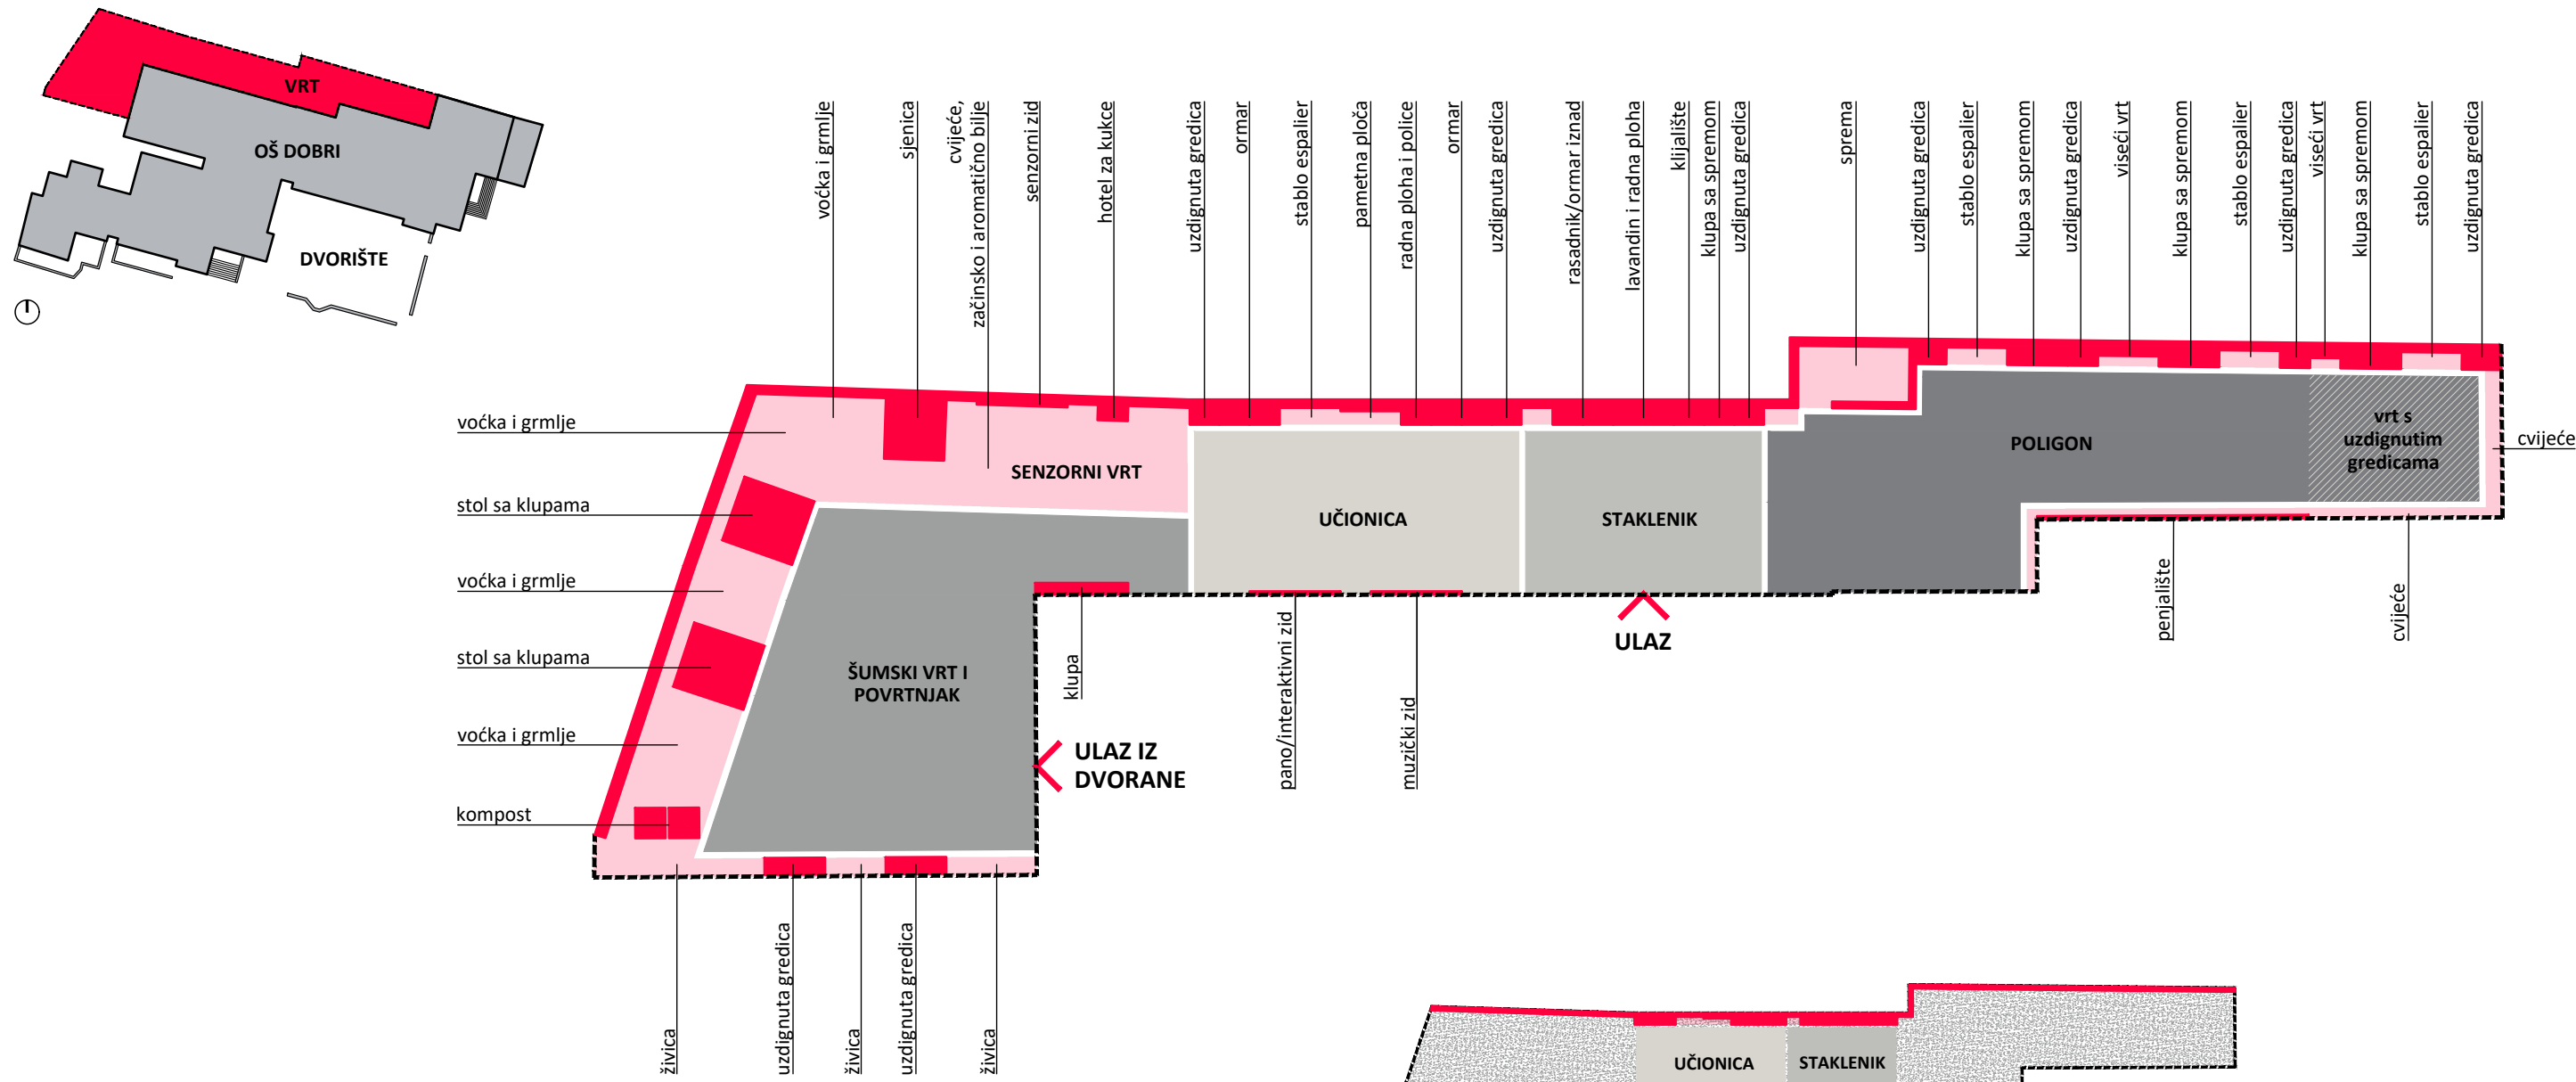


DOBRI VRT idejno rješenje uređenja školskog vrta i zelene učionice

Siječanj 2024.


održivo




FAZE IZVEDBE

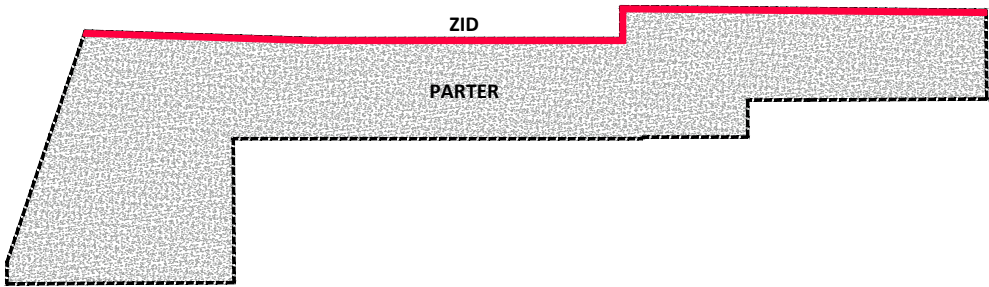


1. FAZA - zid i parter

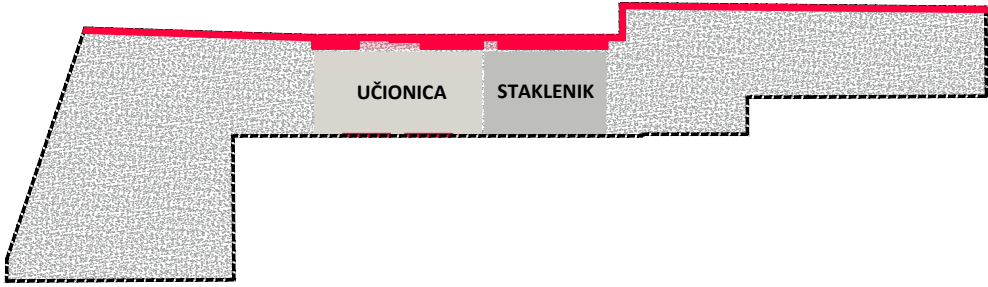


2. FAZA - učionica i staklenik

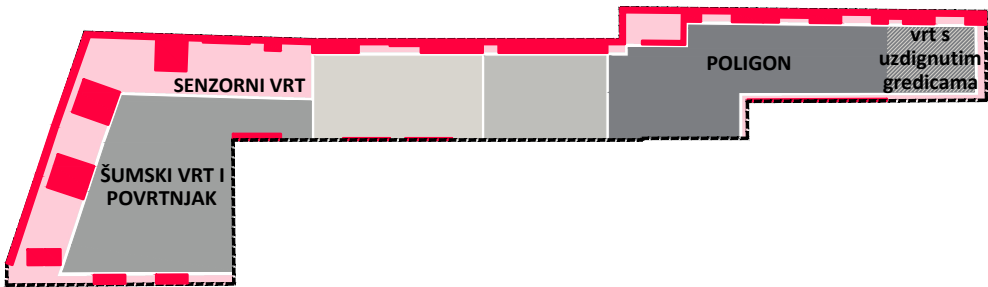

3. FAZA - šumski vrt, povrtnjak, senzorni vrt i polygon

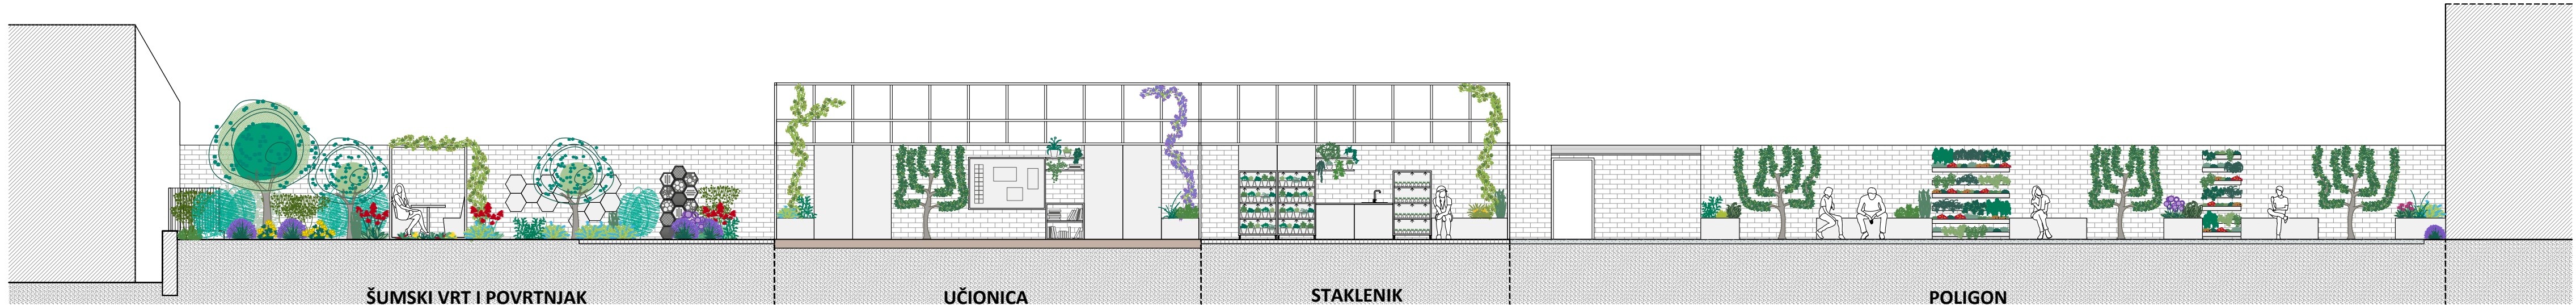

PRESJEK 1-1

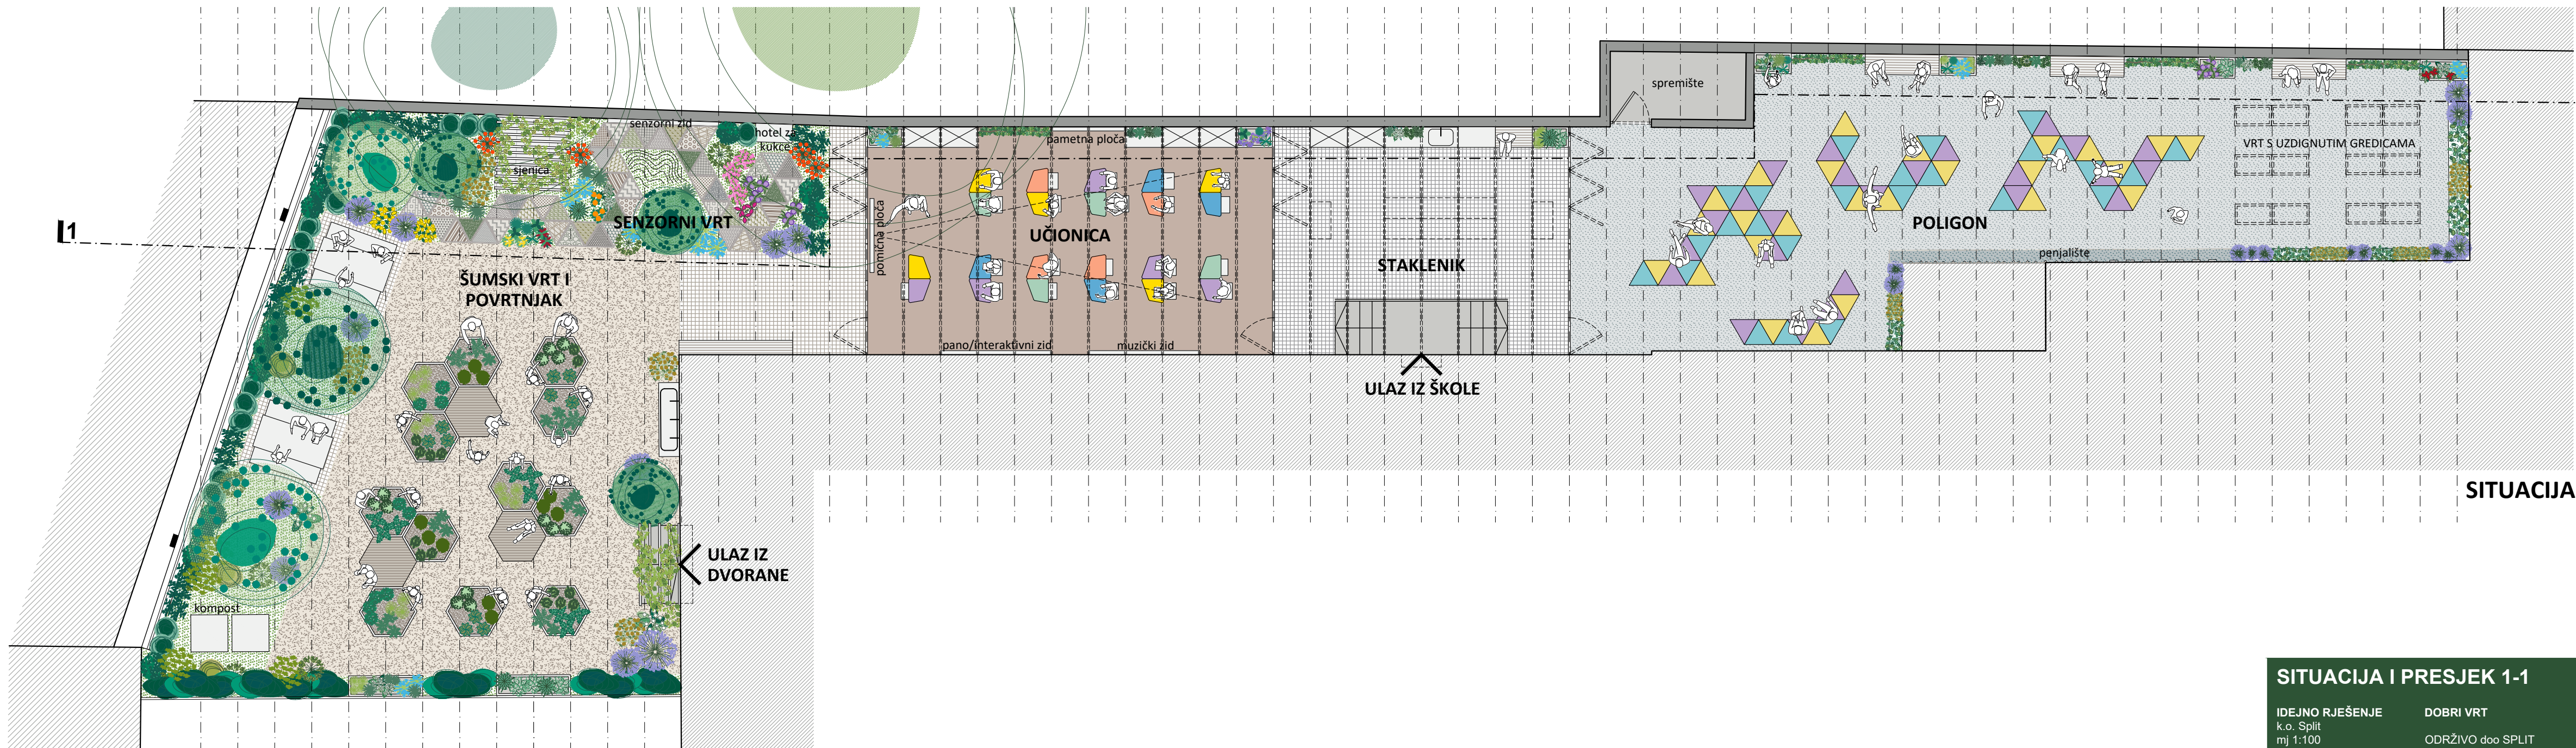


SITUACIJA

SITUACIJA I PRESJEK 1-1


IDEJNO RJEŠENJE
k.o. Split
mj 1:100

DOBRI VRT
ODRŽIVO doo SPLIT




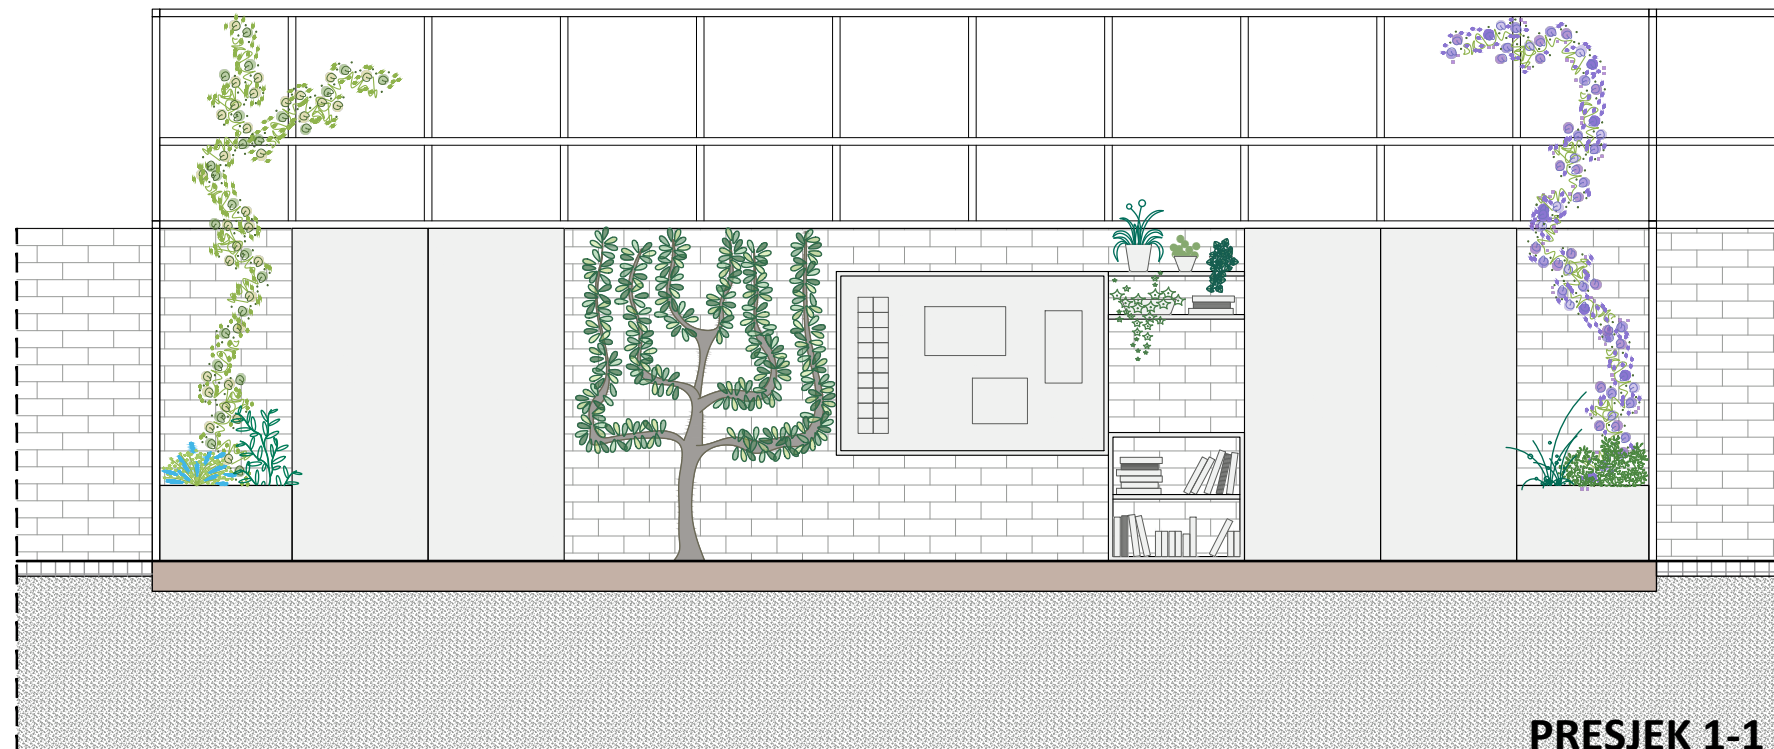

PRESJEK 1-1

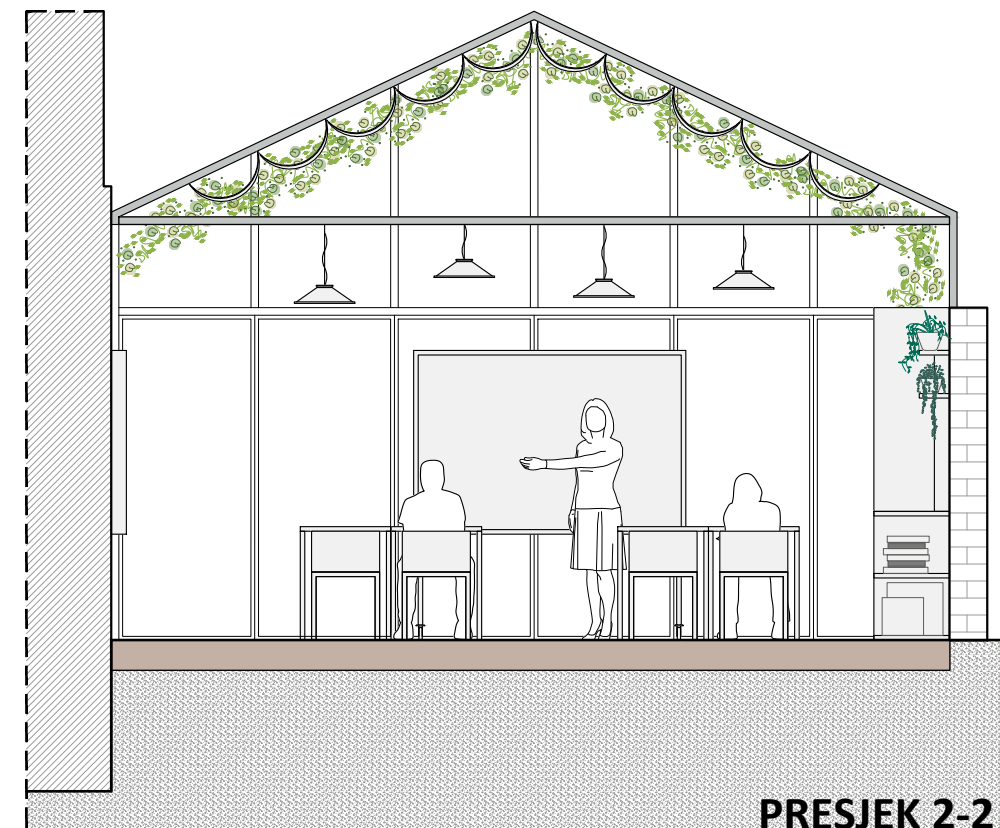

PRESJEK 2-2

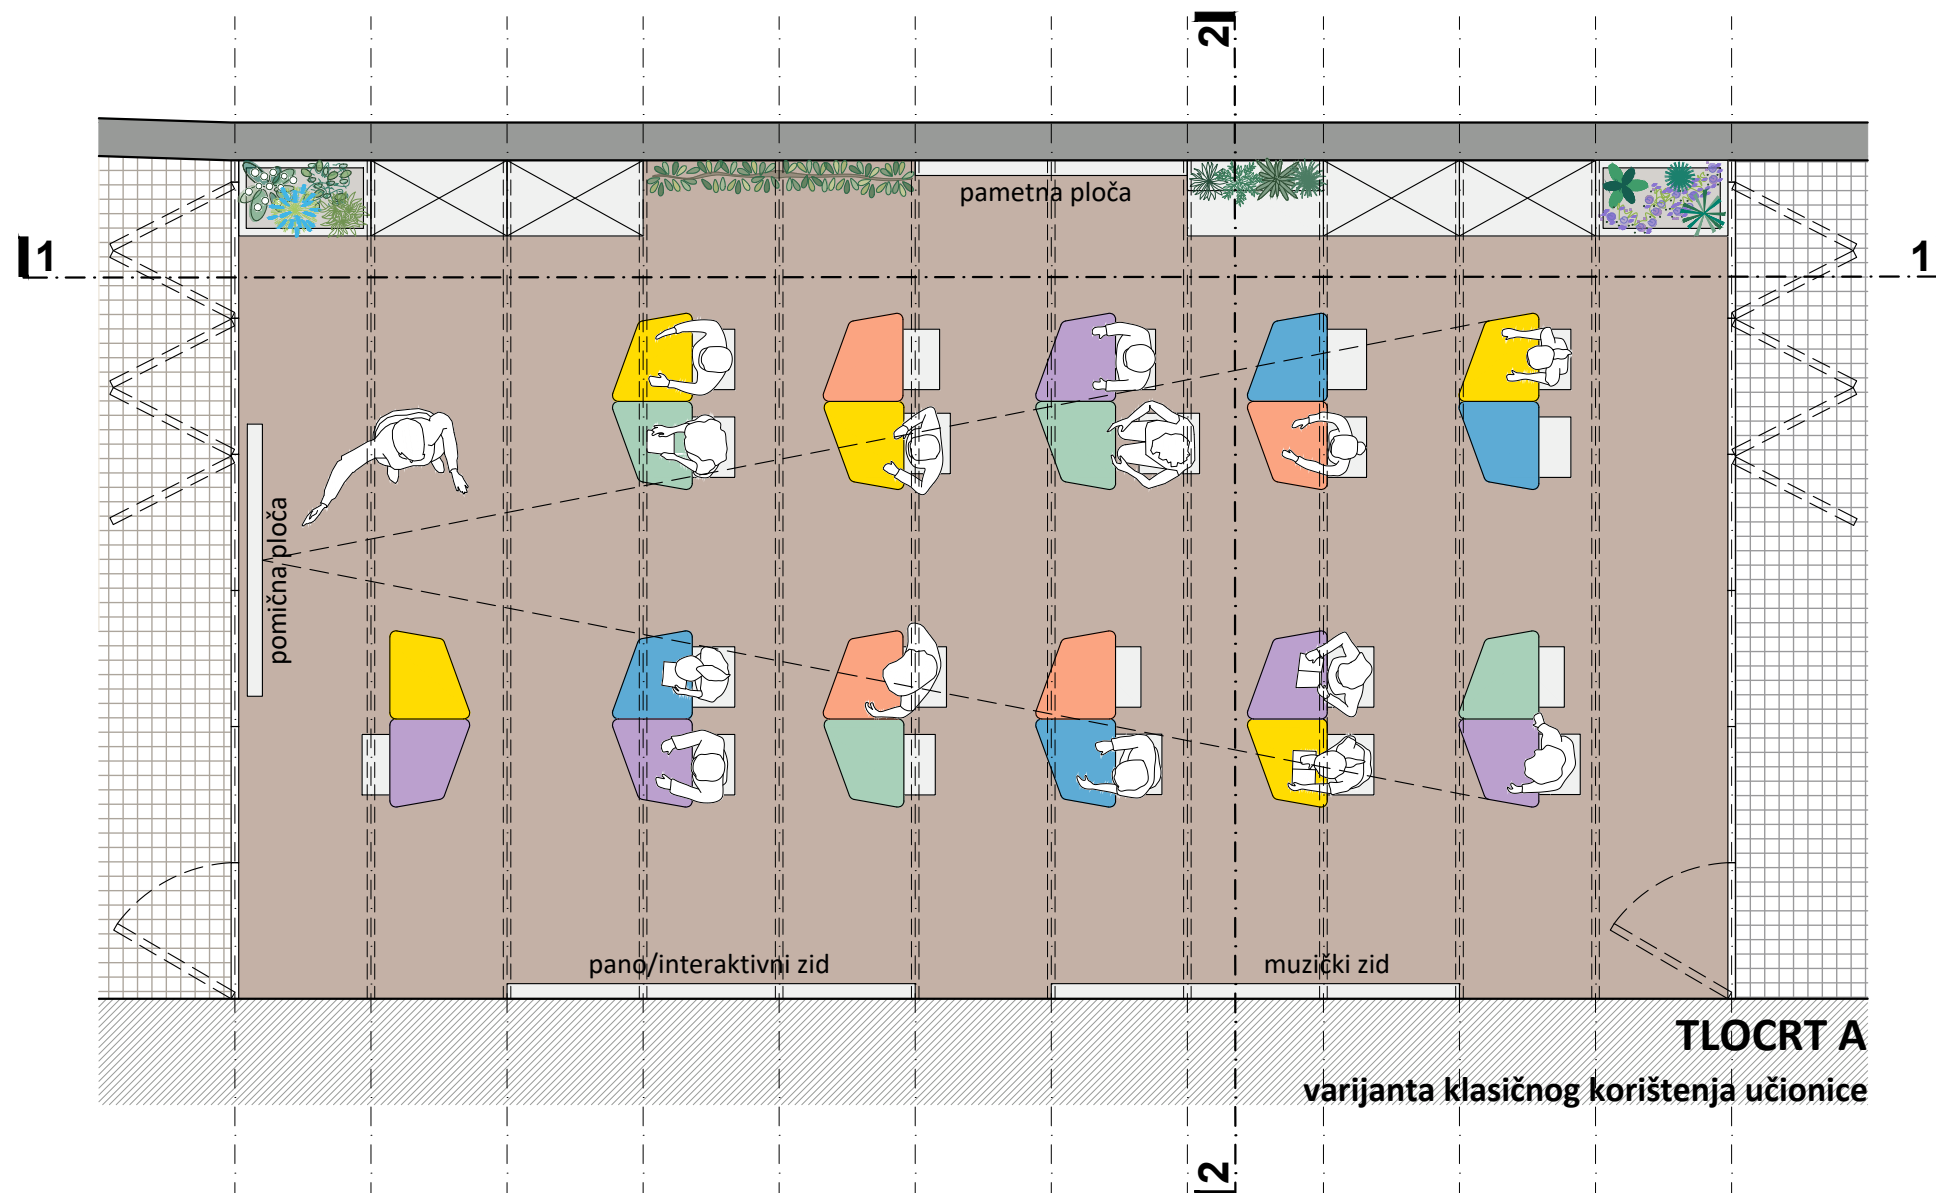

TLOCRT A



varijanta klasičnog korištenja učionice

UČIONICA -TLOCRT A I PRESJECI

IDEJNO RJEŠENJE
k.o. Split
mj 1:50

DOBRI VRT
ODRŽIVO doo SPLIT

list 03

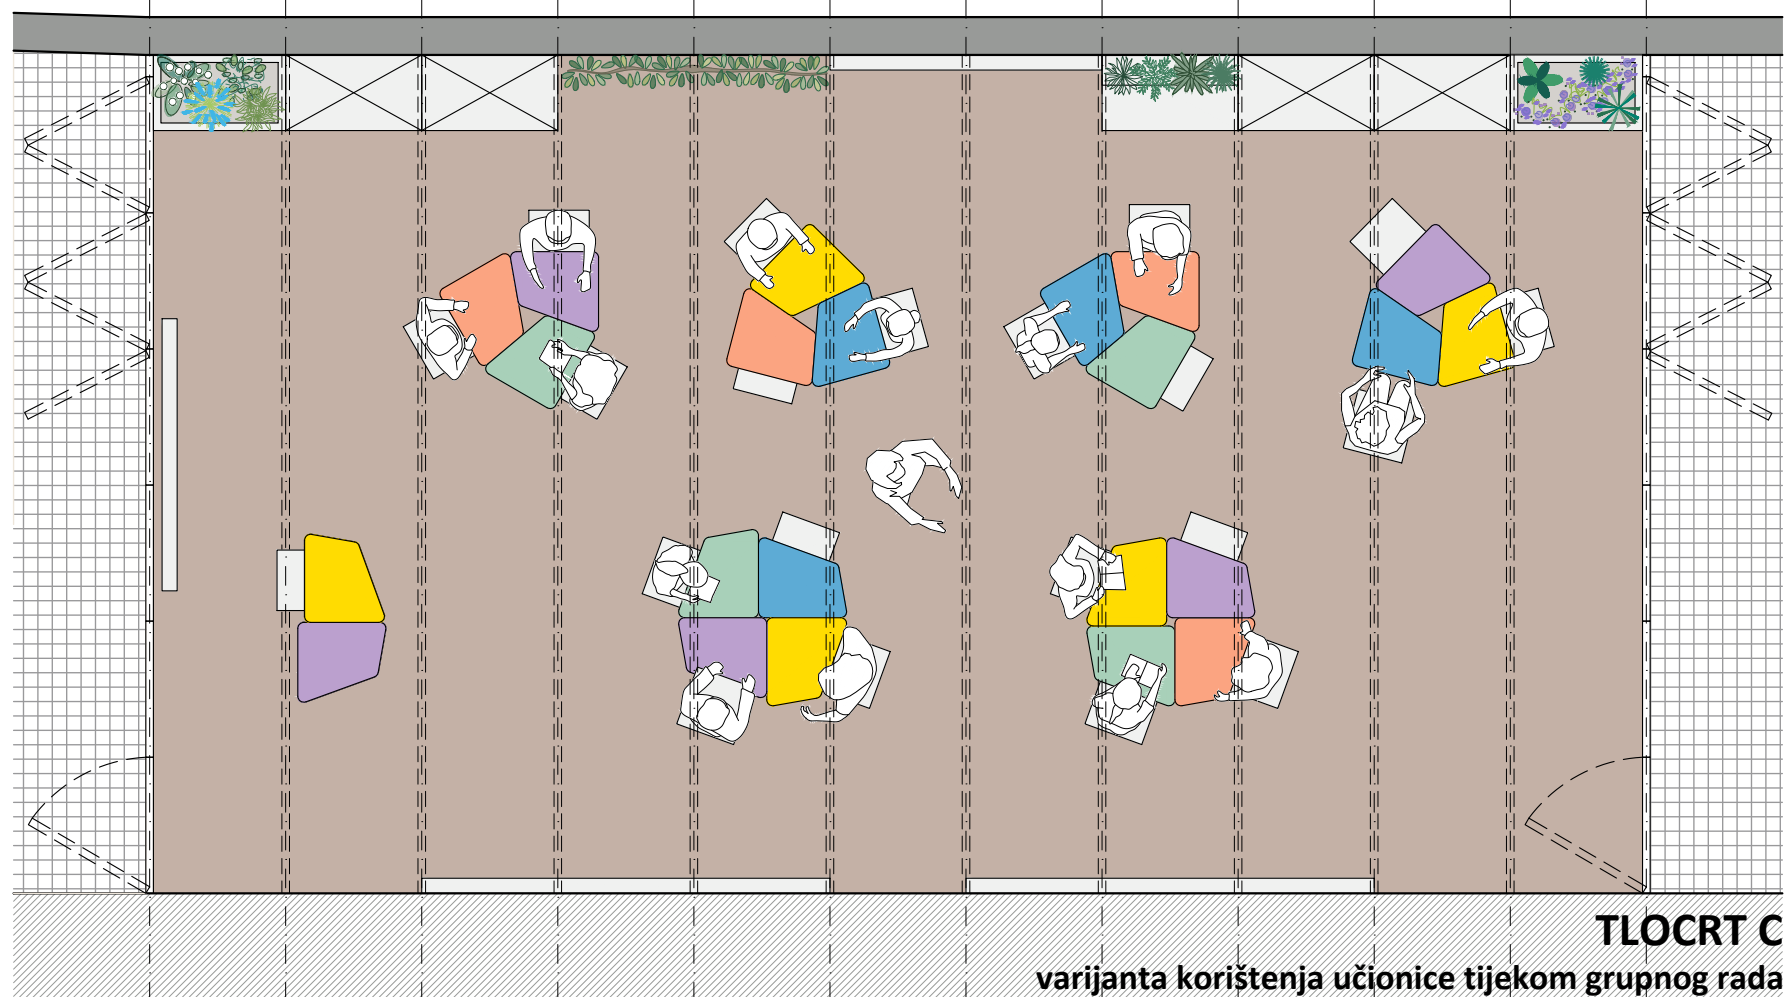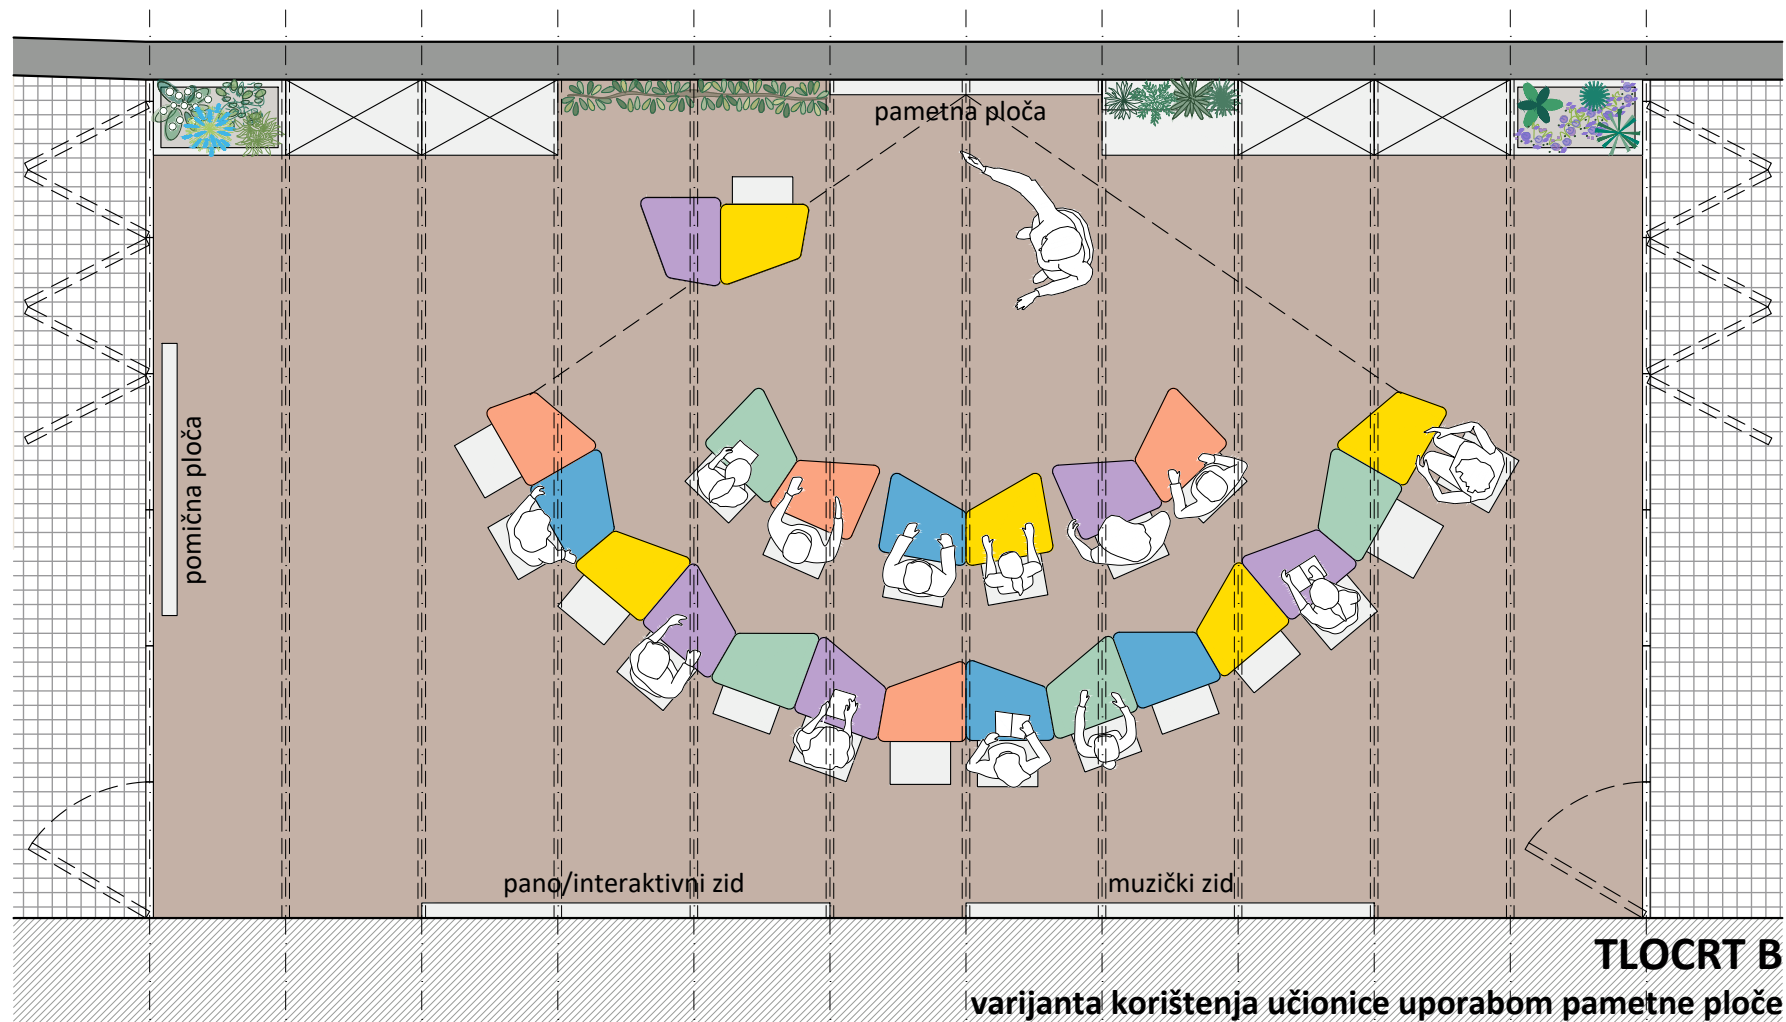

UČIONICA -TLOCRT B I TLOCRT C

IDEJNO RJEŠENJE
k.o. Split
mj 1:50


DOBRI VRT
ODRŽIVO doo SPLIT




list 04



PRESJEK 1-1

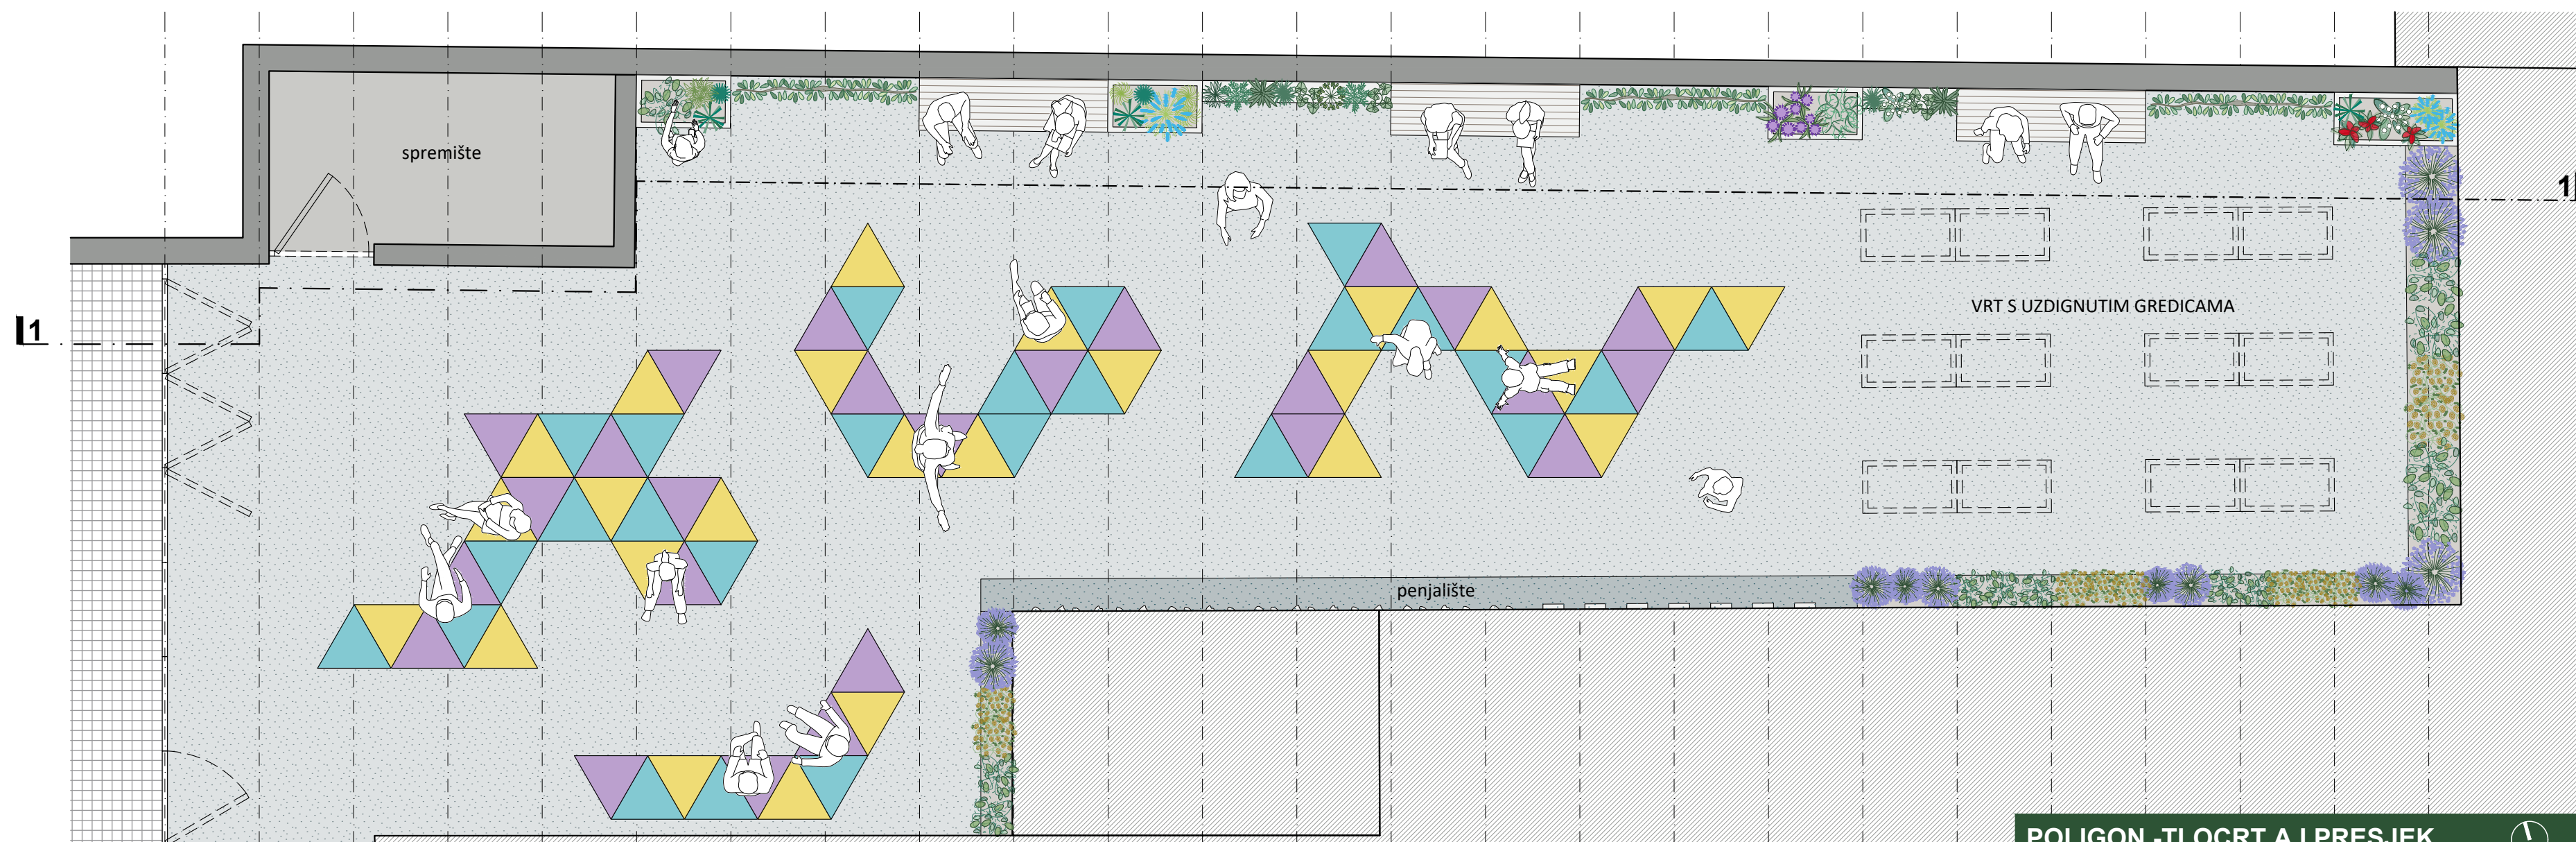

TLOCRT A
varijanta korištenja poligona tijekom odmora

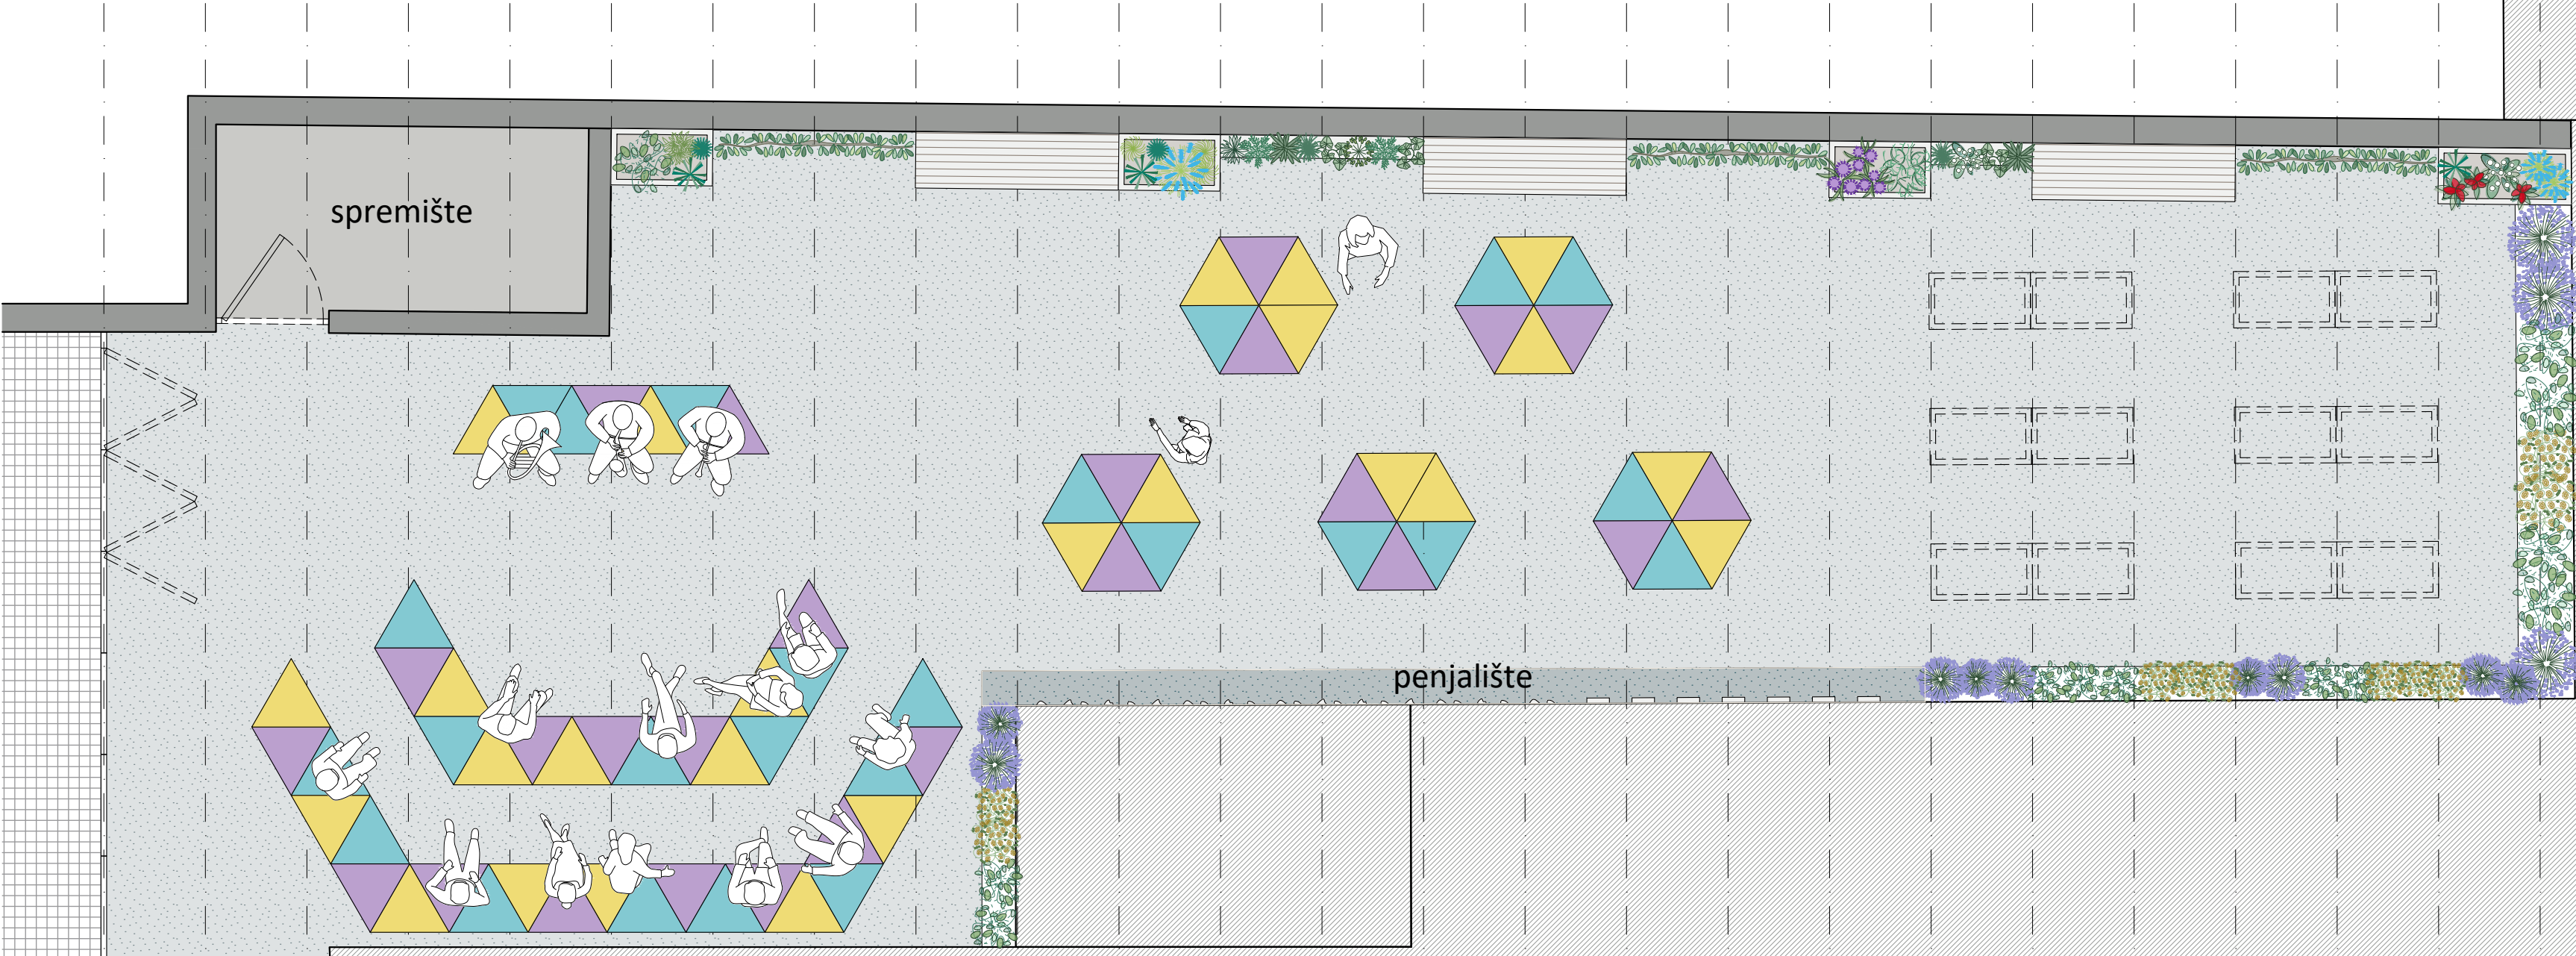


TLOCRT B
varijanta korištenja poligona tijekom scenskih nastupa

POLIGON -TLOCRT B

IDEJNO RJEŠENJE
k.o. Split
mj 1:50

DOBRI VRT
ODRŽIVO doo SPLIT



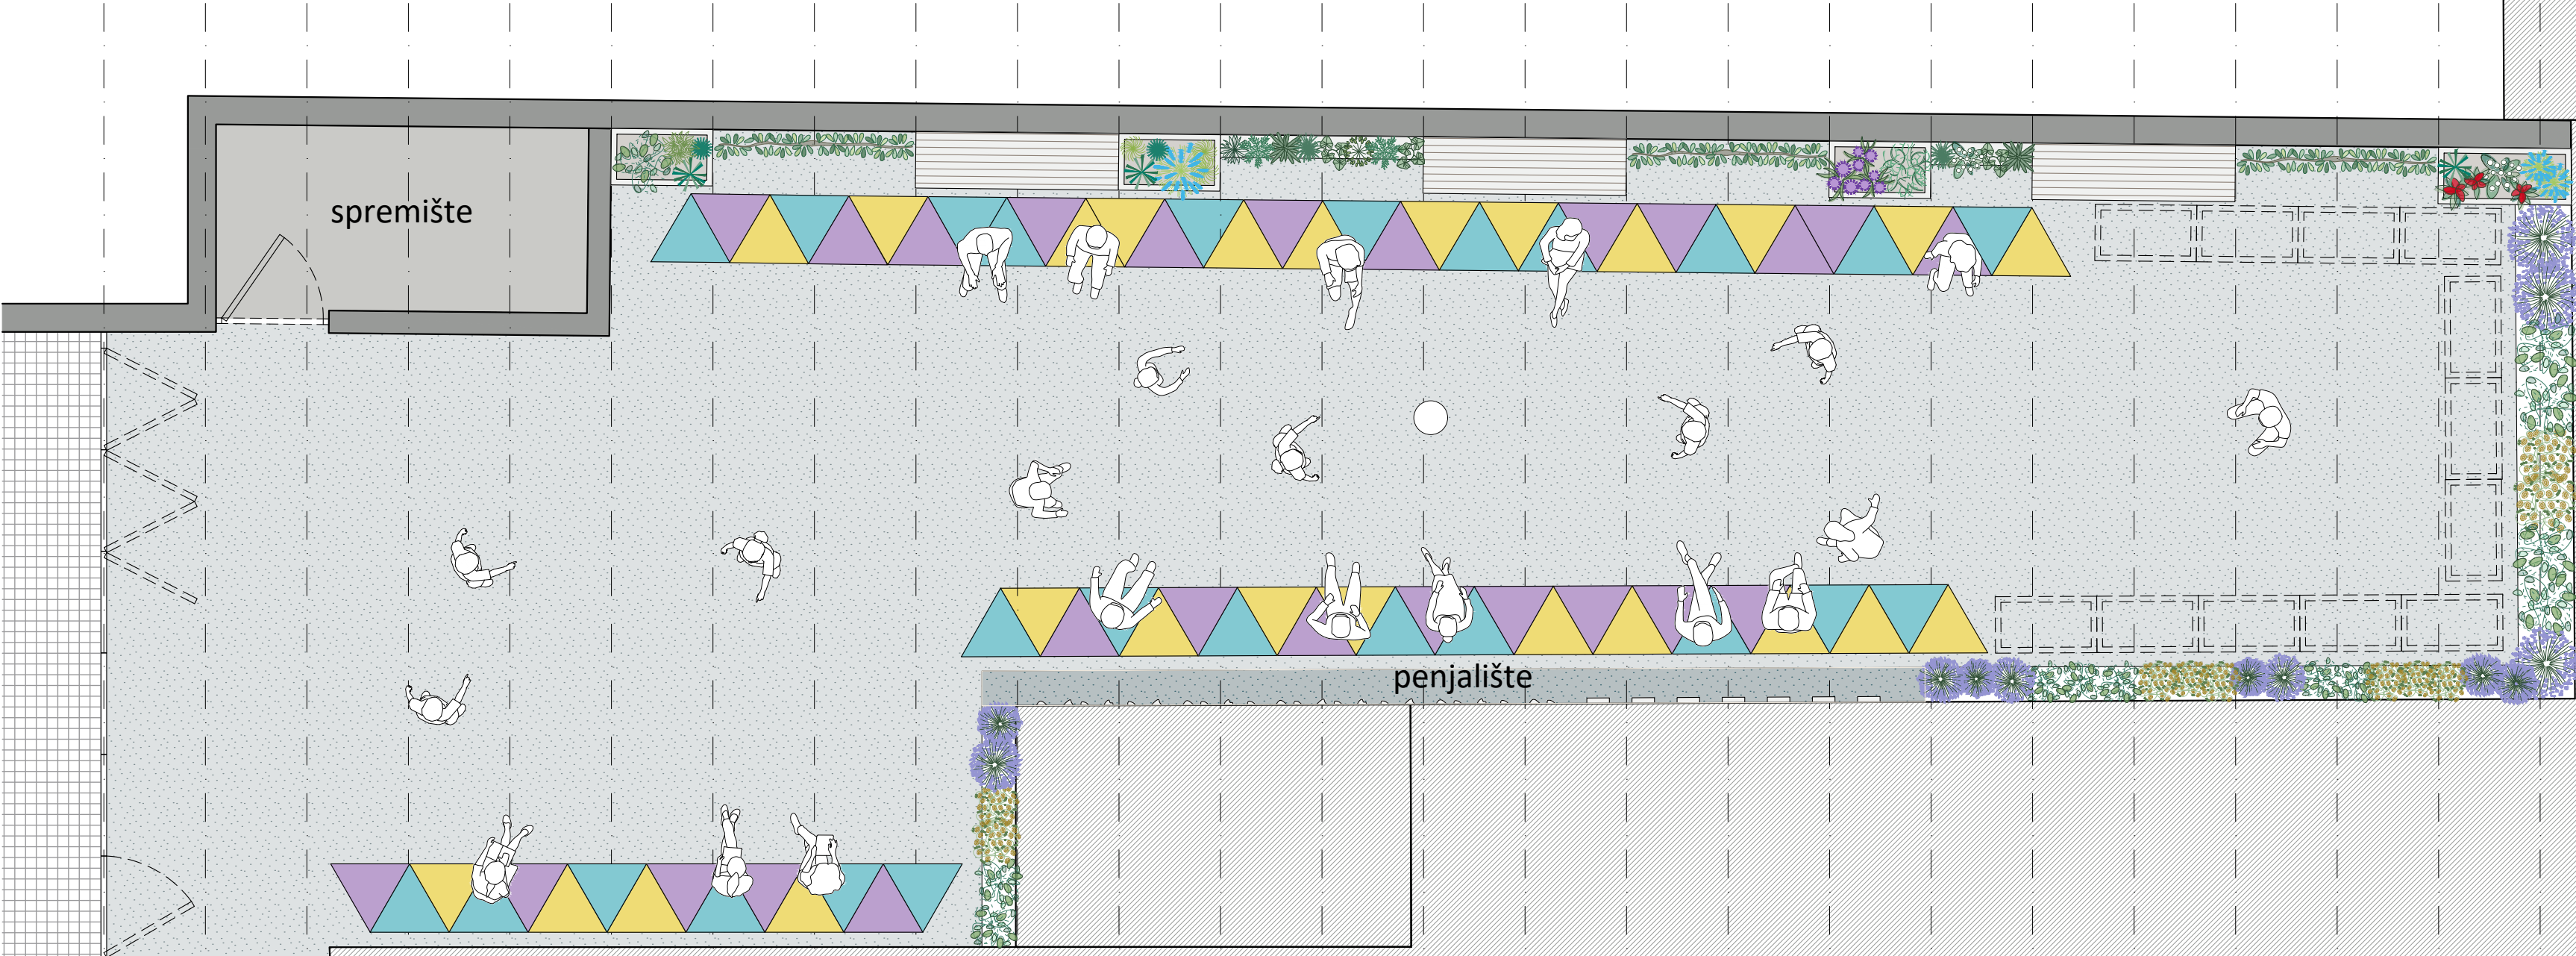

TLOCRT C
varijanta korištenja poligona tijekom rekreacije



POLIGON -TLOCRT C




ŠUMSKI VRT I POVRTNJAK - TLOCRT

IDEJNO RJEŠENJE
k.o. Split
mj 1:50

DOBRI VRT
ODRŽIVO doo SPLIT

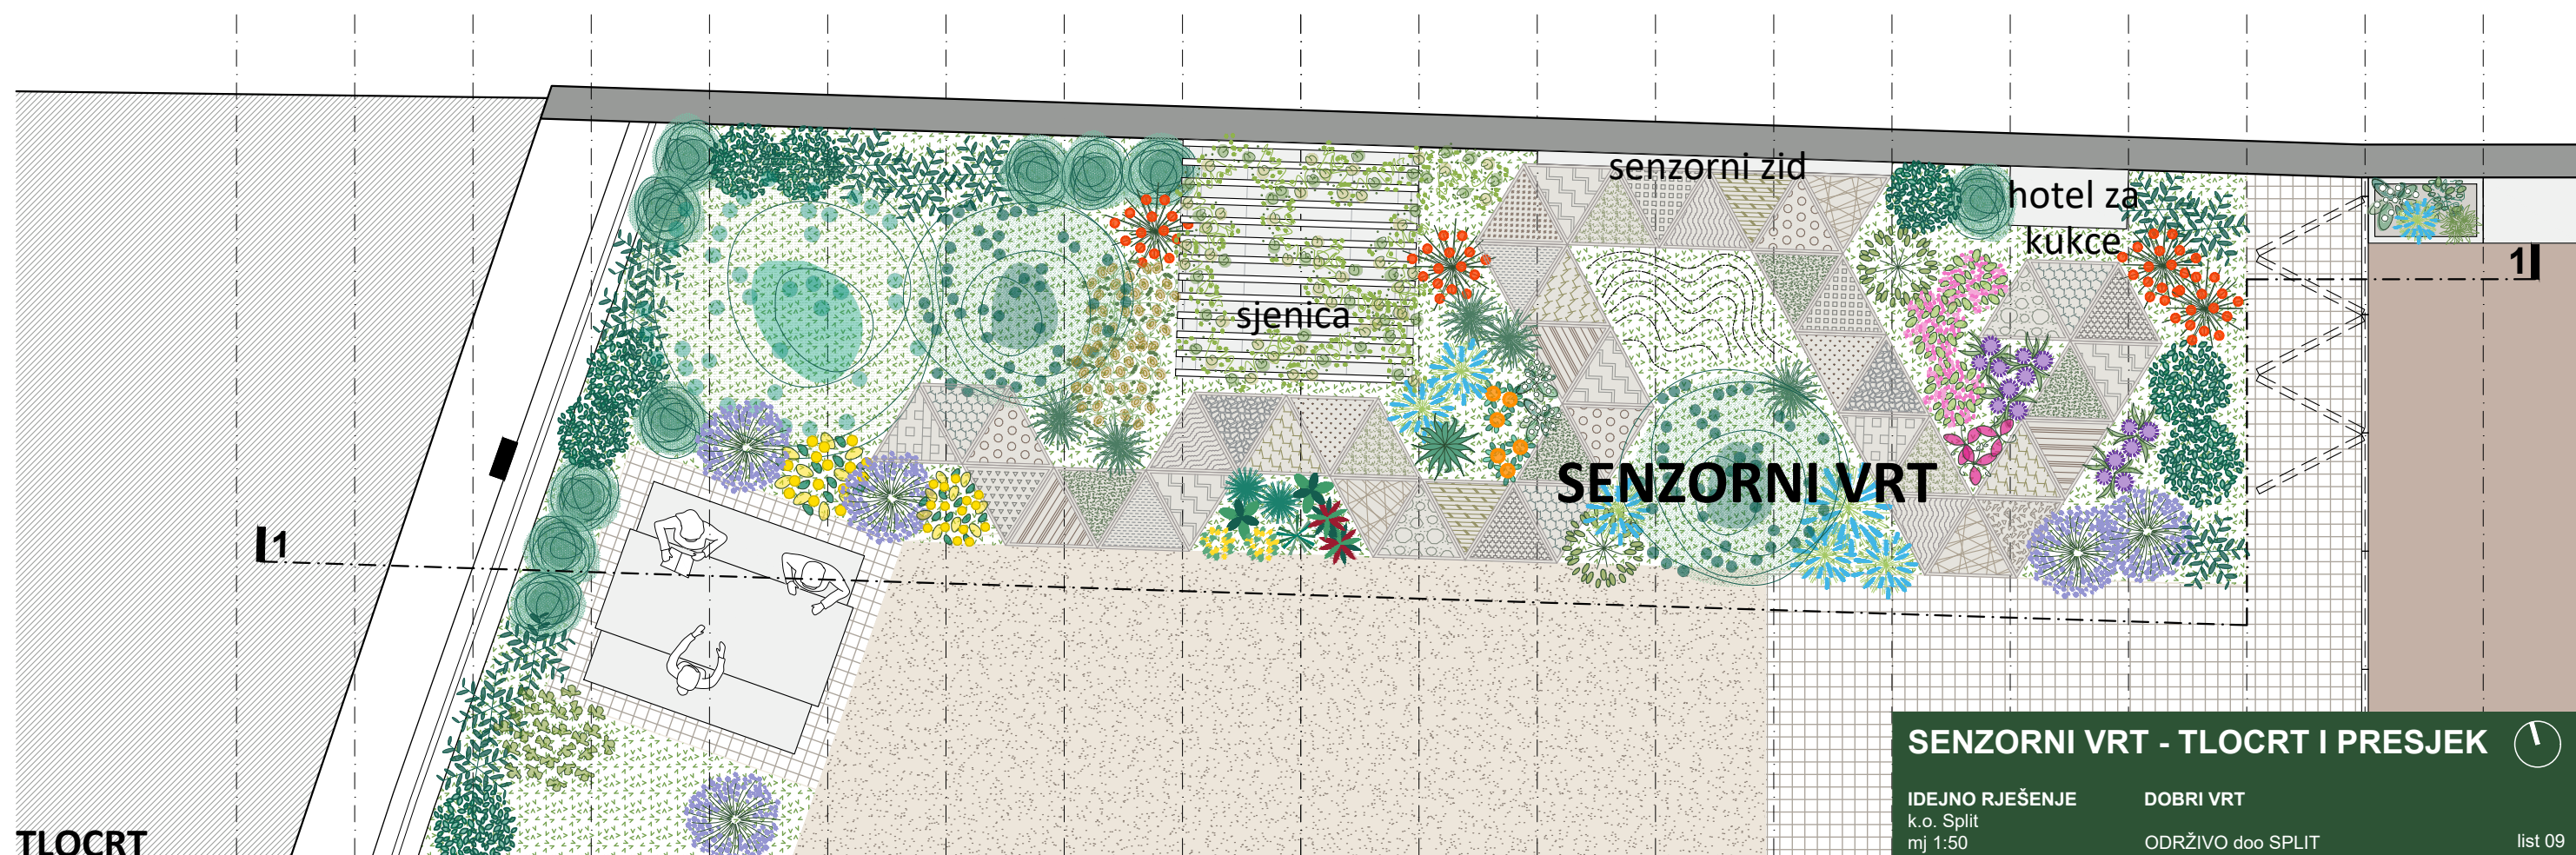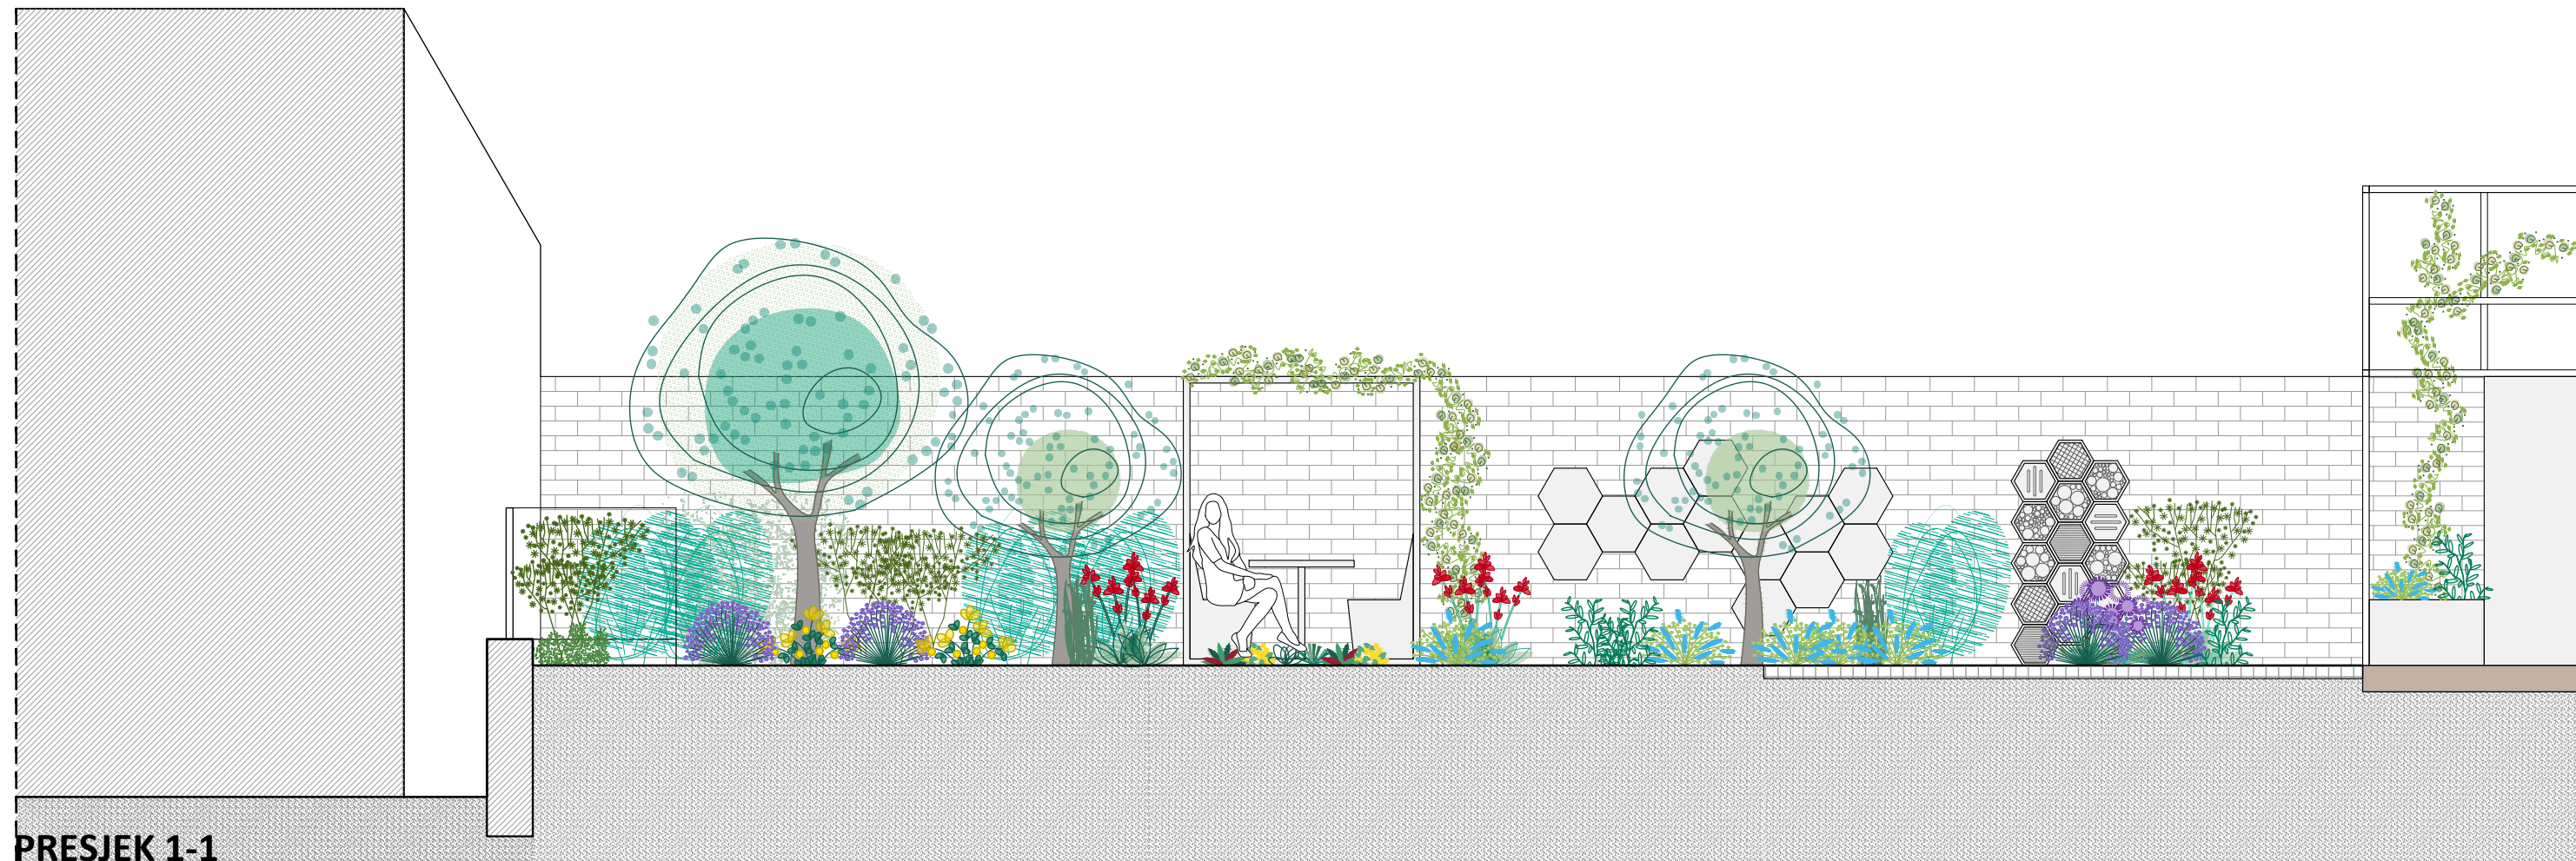

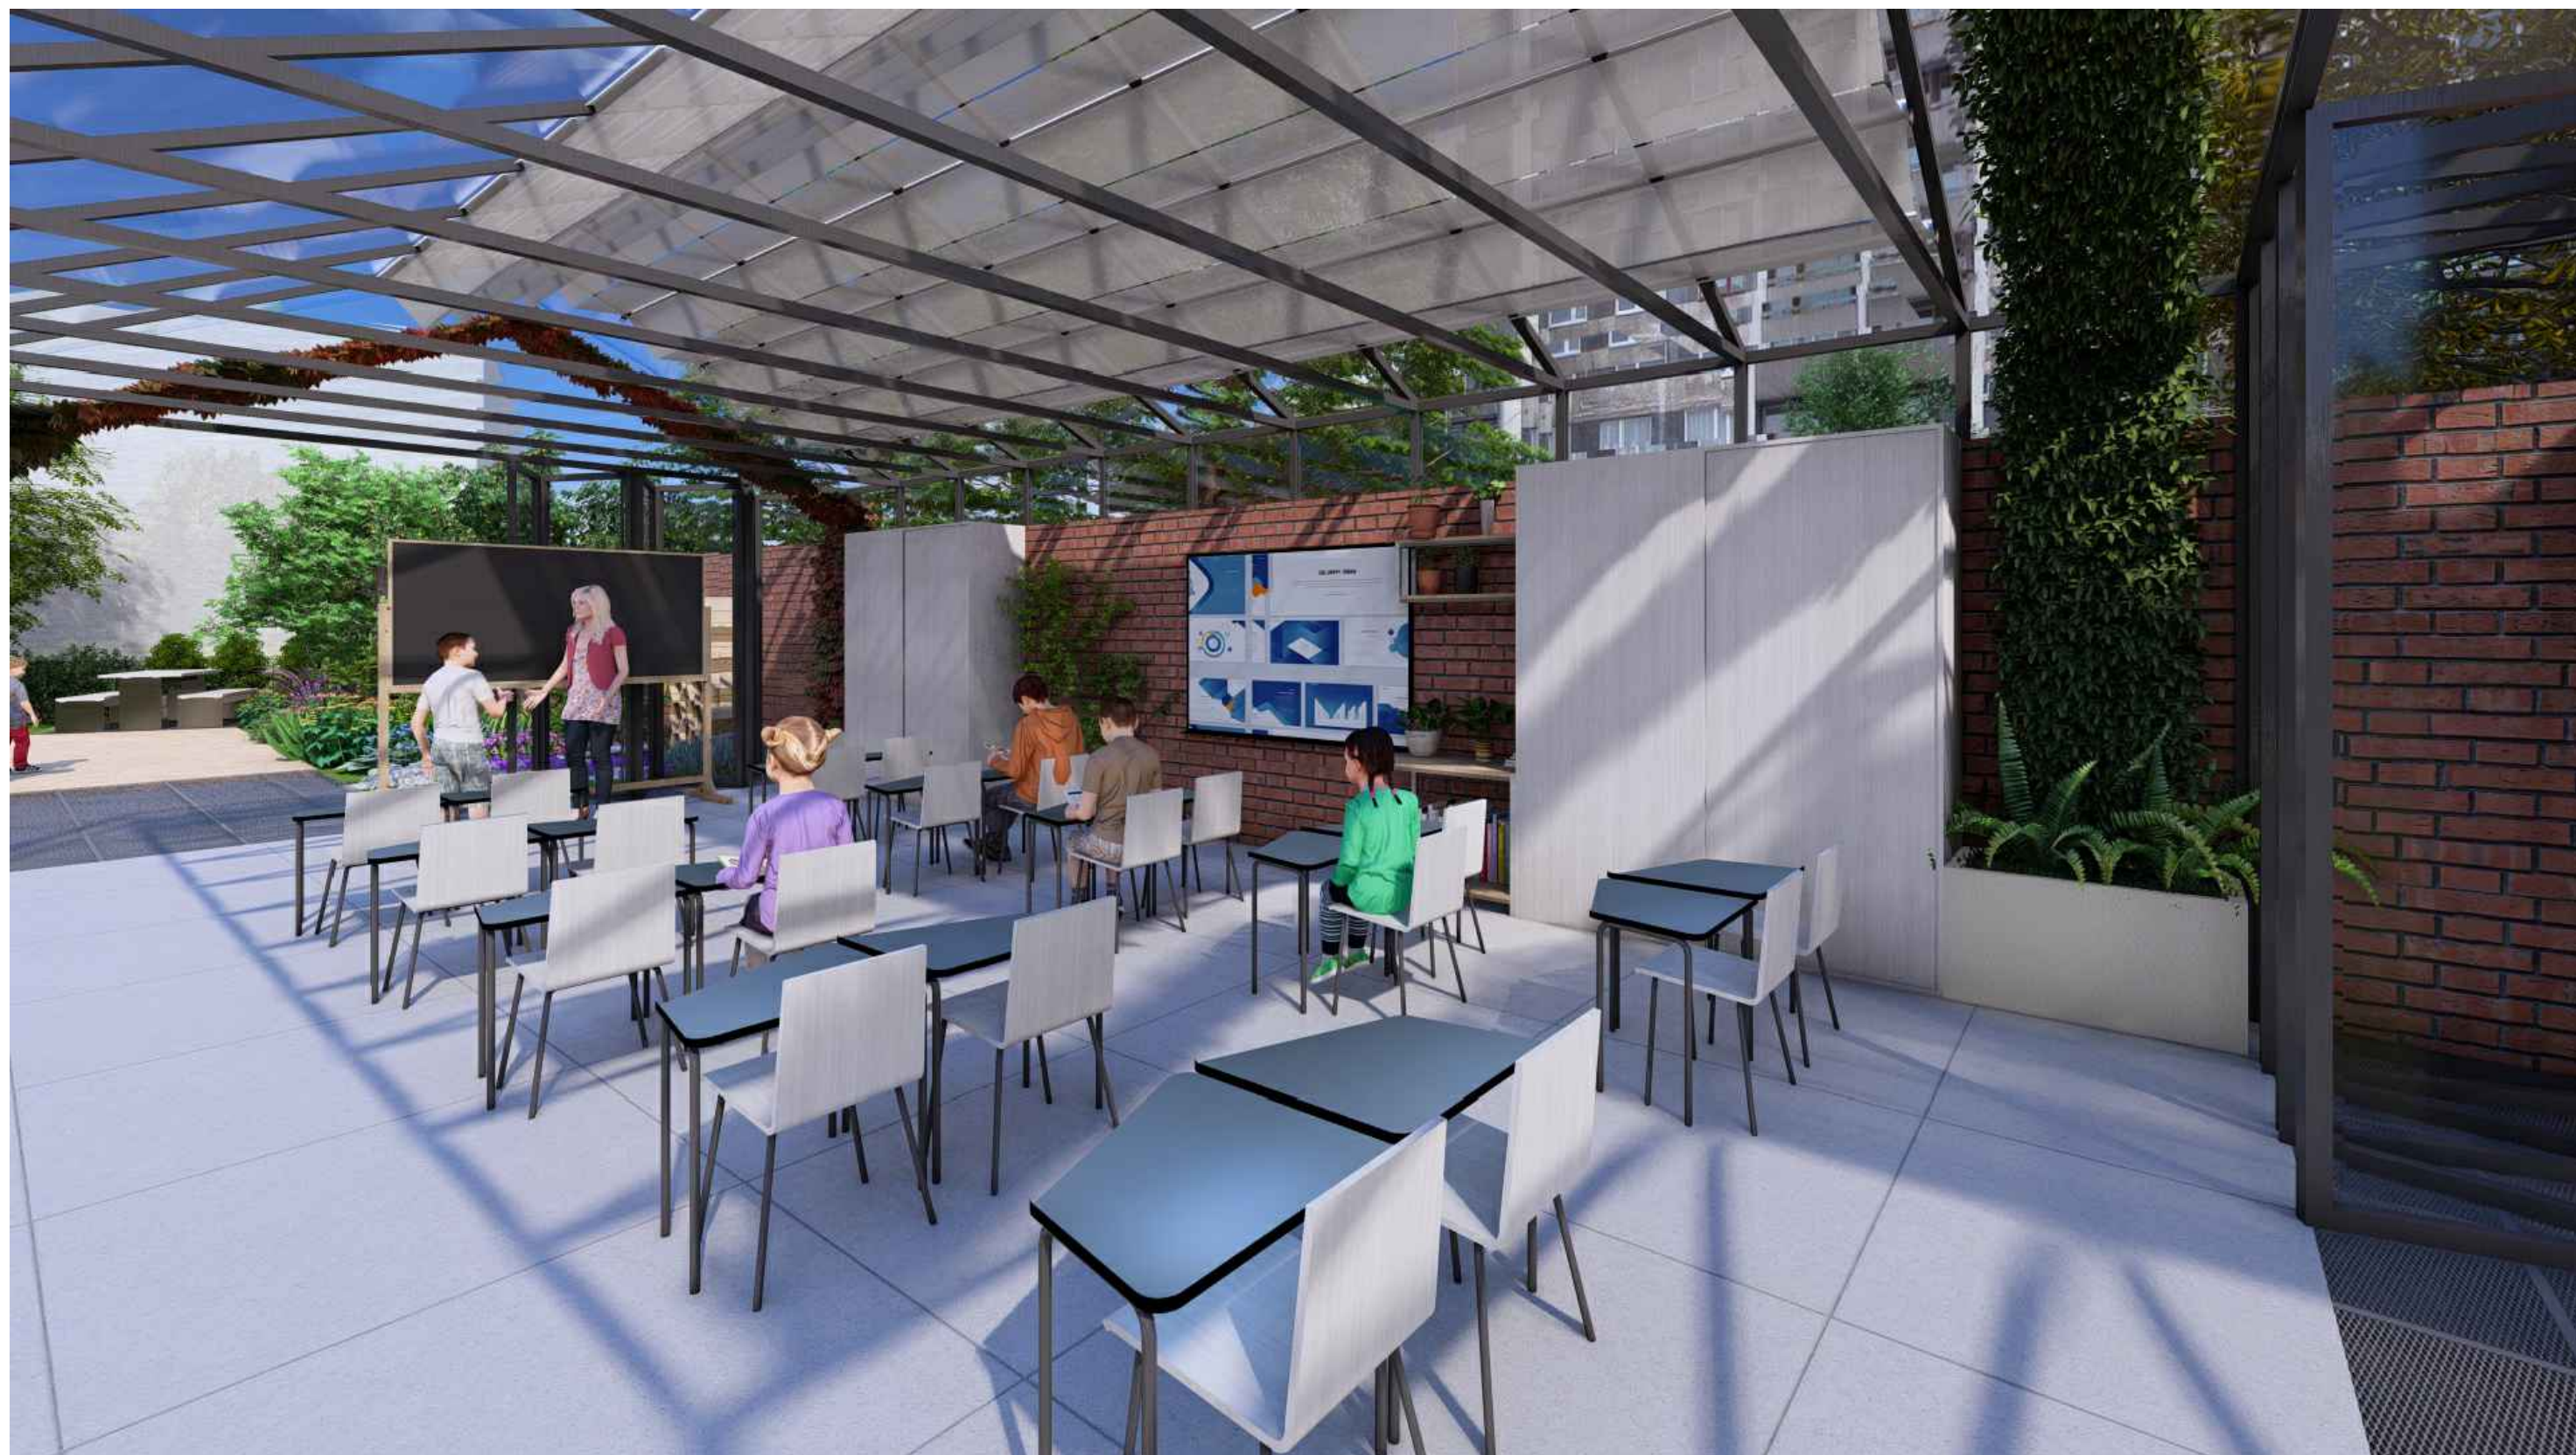


3D VIZUALIZACIJA UČIONICE

IDEJNO RJEŠENJE
k.o. Split

DOBRI VRT
ODRŽIVO doo SPLIT

list 10

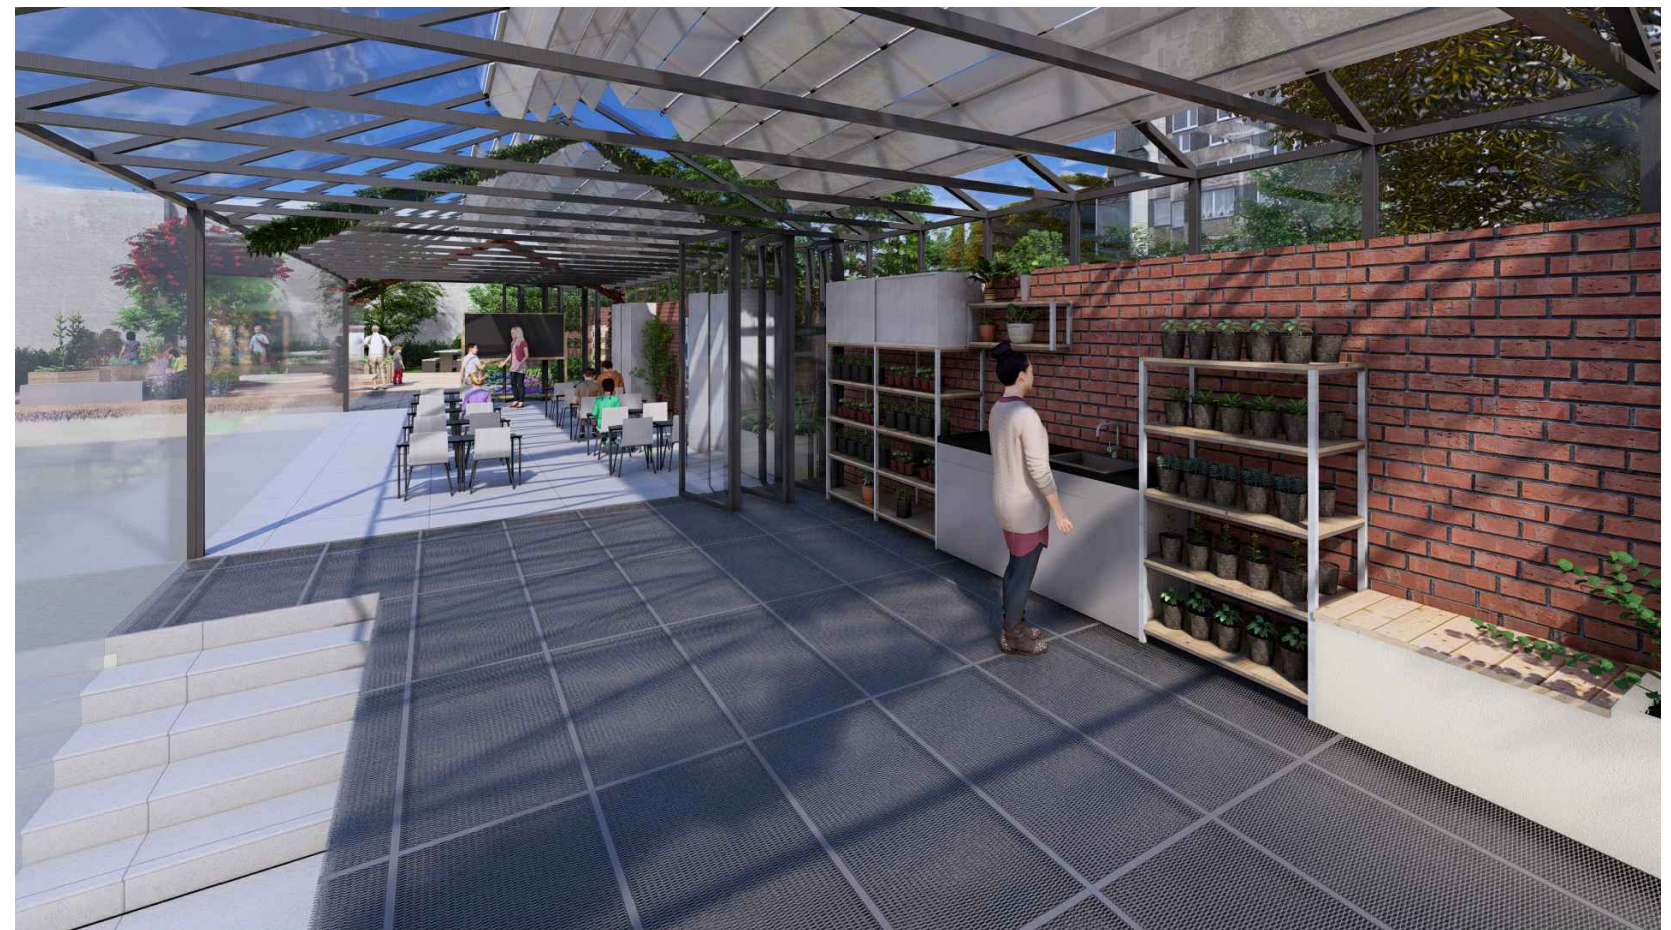

3D VIZUALIZACIJA STAKLENIKA I POVRTNJAKA

IDEJNO RJEŠENJE
k.o. Split

DOBRI VRT
ODRŽIVO doo SPLIT



3D VIZUALIZACIJA POVRTNJAKA I POLIGONA

IDEJNO RJEŠENJE
k.o. Split

DOBRI VRT
ODRŽIVO doo SPLIT